NYA LOKALER I GUNNESBO-GÅRDEN

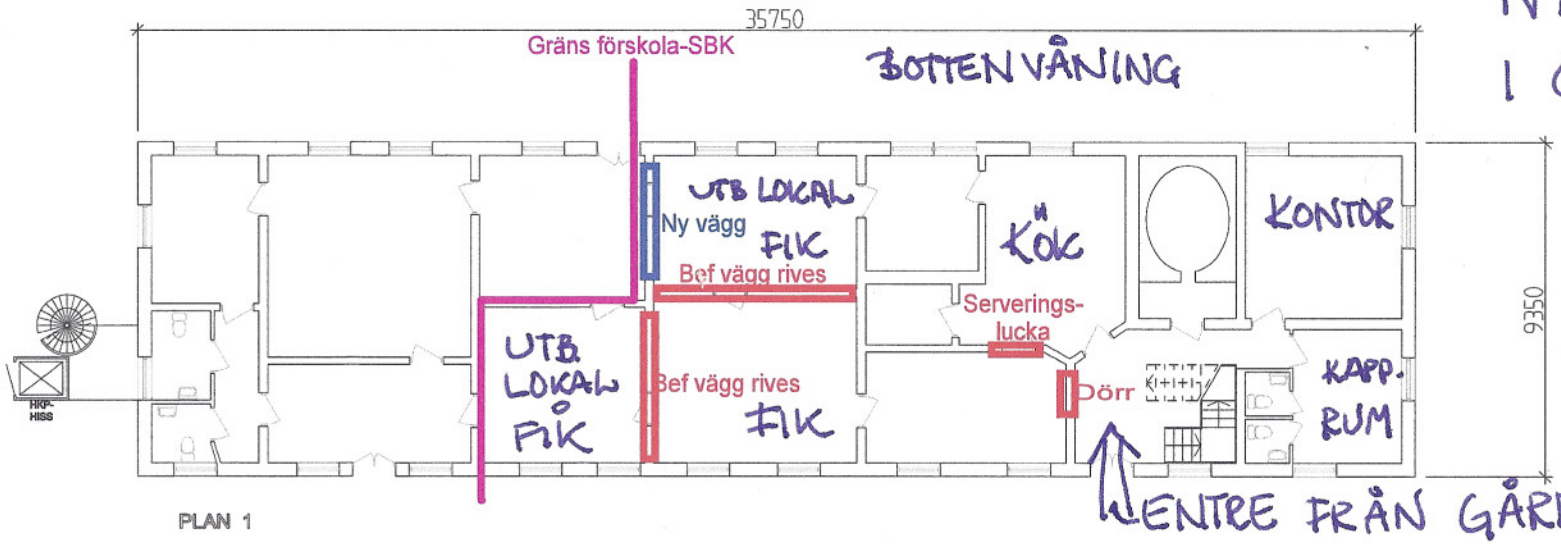

PLAN 1

MOT APPELLPLAN

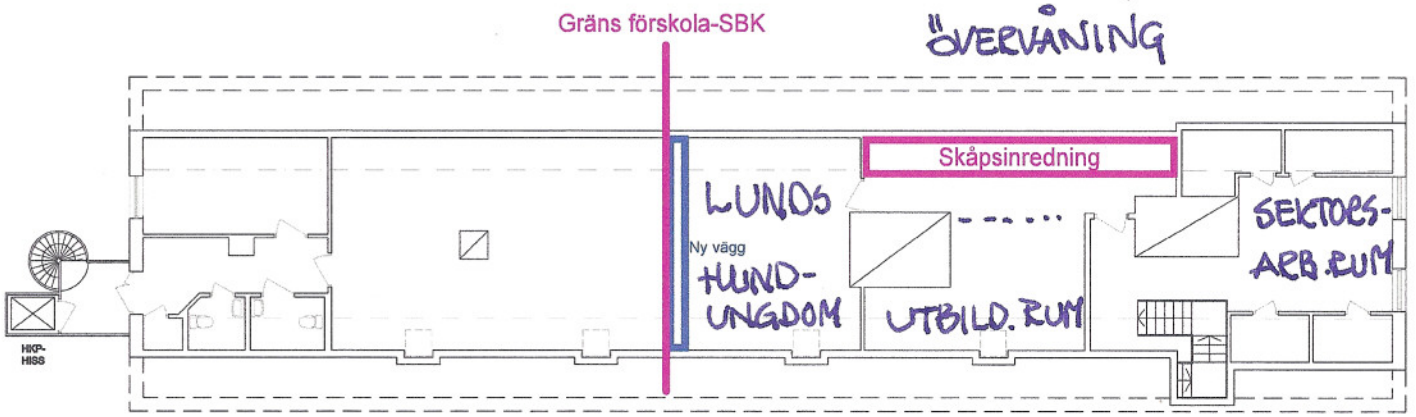

PLAN 2

RFT	ANT	ÄNDRINGS AVSER	DATUM	SIGN

RITNINGSSTATUS

INFORMATIONSHANDLING A2

METER 0 1 2 3 4 5 10 15

DENNA PAPPERSKOPIA ÄR ANPASSAD TILL SKALA

DENNA RITNING ÄR UPPRÄTTAD FRÅN URSPRUNGLIGT RITNINGSUNDERLAG OCH ÄR EJ MÄTTRIKTIGT I DETALJ

LUNDS KOMMUN
LUNDAFASTIGHETER
BOX 41, 221 00 LUND, NILAMBGATAN 12
TEL. 046-35 50 00, TELEFAX 046-10 00 26

1302

UPPDRAG NR

RITAD/KONSTR AV: M.E.

DATUM: 04.07.13.

MÄTLIGGARE

ANSVARIG

GUNNESBOGÅRDEN
(Nöbbelöv 5:36)

SKALA: 1 : 100

RITNINGSNUMMER: A 001

BET